
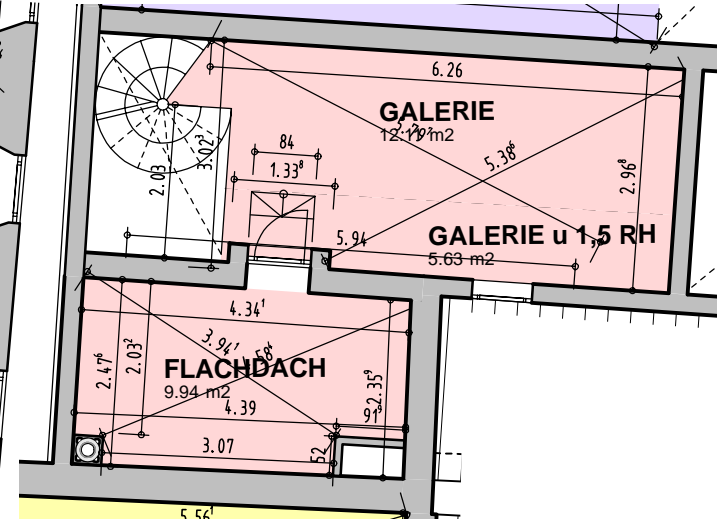


# Stadtplatz 43/44 -- Freierung 9/11 AD-4 1-3.DG


## 1. Dachgeschoss

MASSTAB:	DATUM:	GEZ.:	PLANGR.:
1:100	2017-09-11	M.N.	A4

## 3. Dachgeschoss (Galerie)

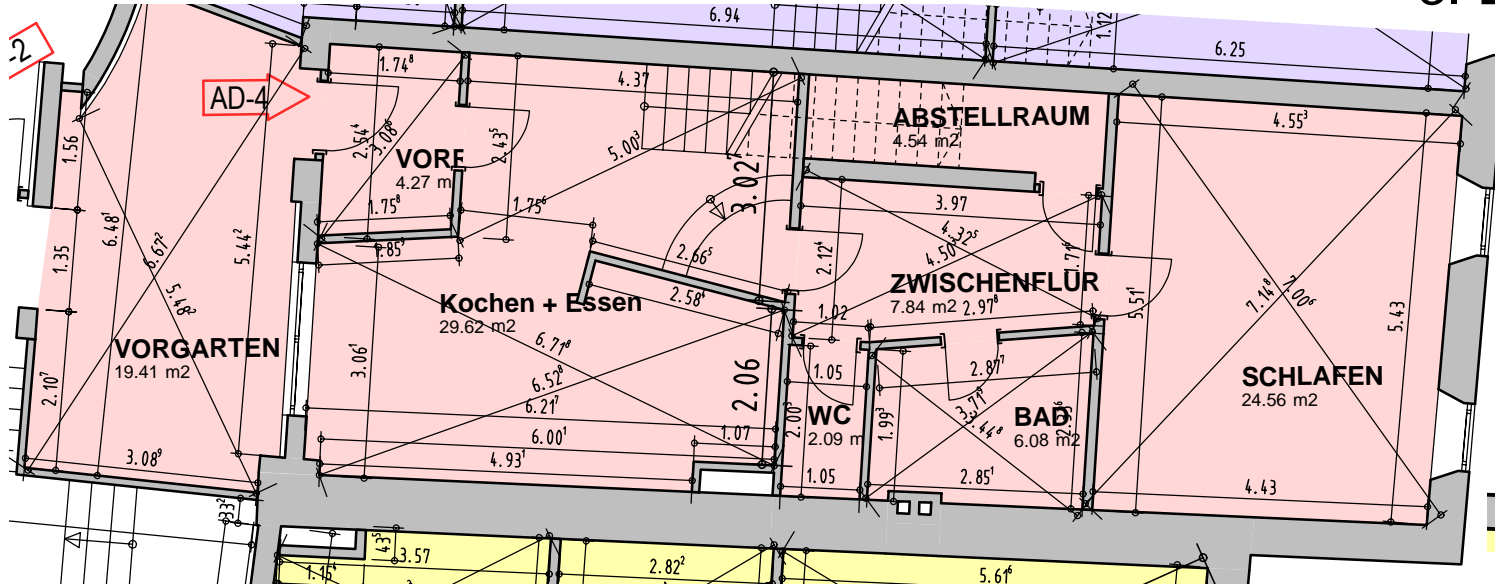

## 2. Dachgeschoss

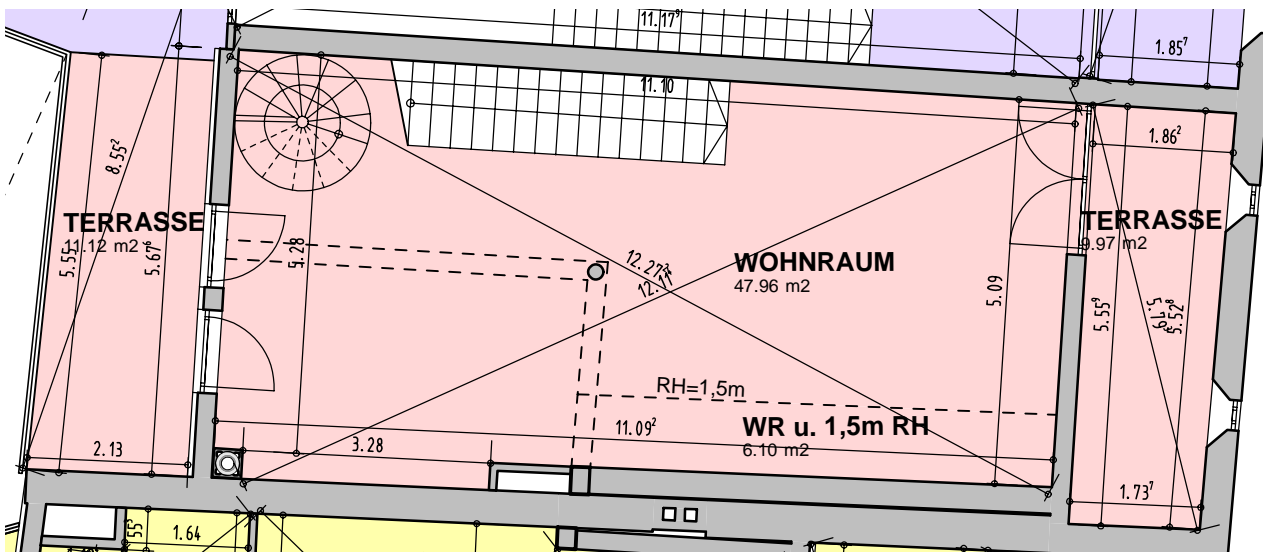

Flächenaufstellung	AD-04			Gesamt
	WNFL	Balkon/Terr.	RH < 1,50m	
<b>1. Dachgeschoß</b>				
Vorraum	4,27			4,27
Kochen/Essen	29,62			29,62
Zwischenflur	7,84			7,84
WC	2,09			2,09
Bad	6,08			6,08
Abtelleraum	4,54			4,54
Schlafen	24,56			24,56
Vorgarten		19,41		19,41
<b>2. Dachgeschoß</b>				
Wohnraum	47,96		6,1	54,06
Terrasse		11,12		11,12
Terrasse		9,97		9,97
<b>3. Dachgeschoß</b>				
Galerie	12,11		5,63	17,74
Flachdach		9,94		9,94
<b>Summe</b>	<b>139,07</b>	<b>50,44</b>	<b>11,73</b>	<b>201,24</b>